

K.Ú. PORIČANY

K.Ú. HOŘANY U POŘIČAN

K.Ú. MILČICE

Přípojný bod k distribuční soustavě je podpěra pod č. 46 p.č. 147/36 v k.ú. Hořany u Poř. nadz. vedení VN BRONY.


přívodní kabel VN AXEKVCE 3x240 z PB č.46 do předávací stanice, délka 220m

svod bude proveden kabelem VN AXEKVCE 3x240 na PB č.46, svod bude opatřen typizovaným krytem do výšky 3m, rozhraní majetku jsou svorky omezovalce přepětí

PŘEDÁVACÍ STANICE NB_XXXX (5,41x8,49m, v.2,8m) včetně uzemnění 2ks kruhů a EP prahů u dveří

TRANSFORMAČNÍ STANICE (5,96x2,96m, v.4,24m) a VN/NN rozvodna (3,19mx2,96x2,8m) vše včetně uzemnění 2ks kruhů a EP prahů u dveří

propojovací kabely VN a NN mezi věží a transformační stanicí a mezi TS a PS AXEKVCE 3x240 délka 11m a 16m

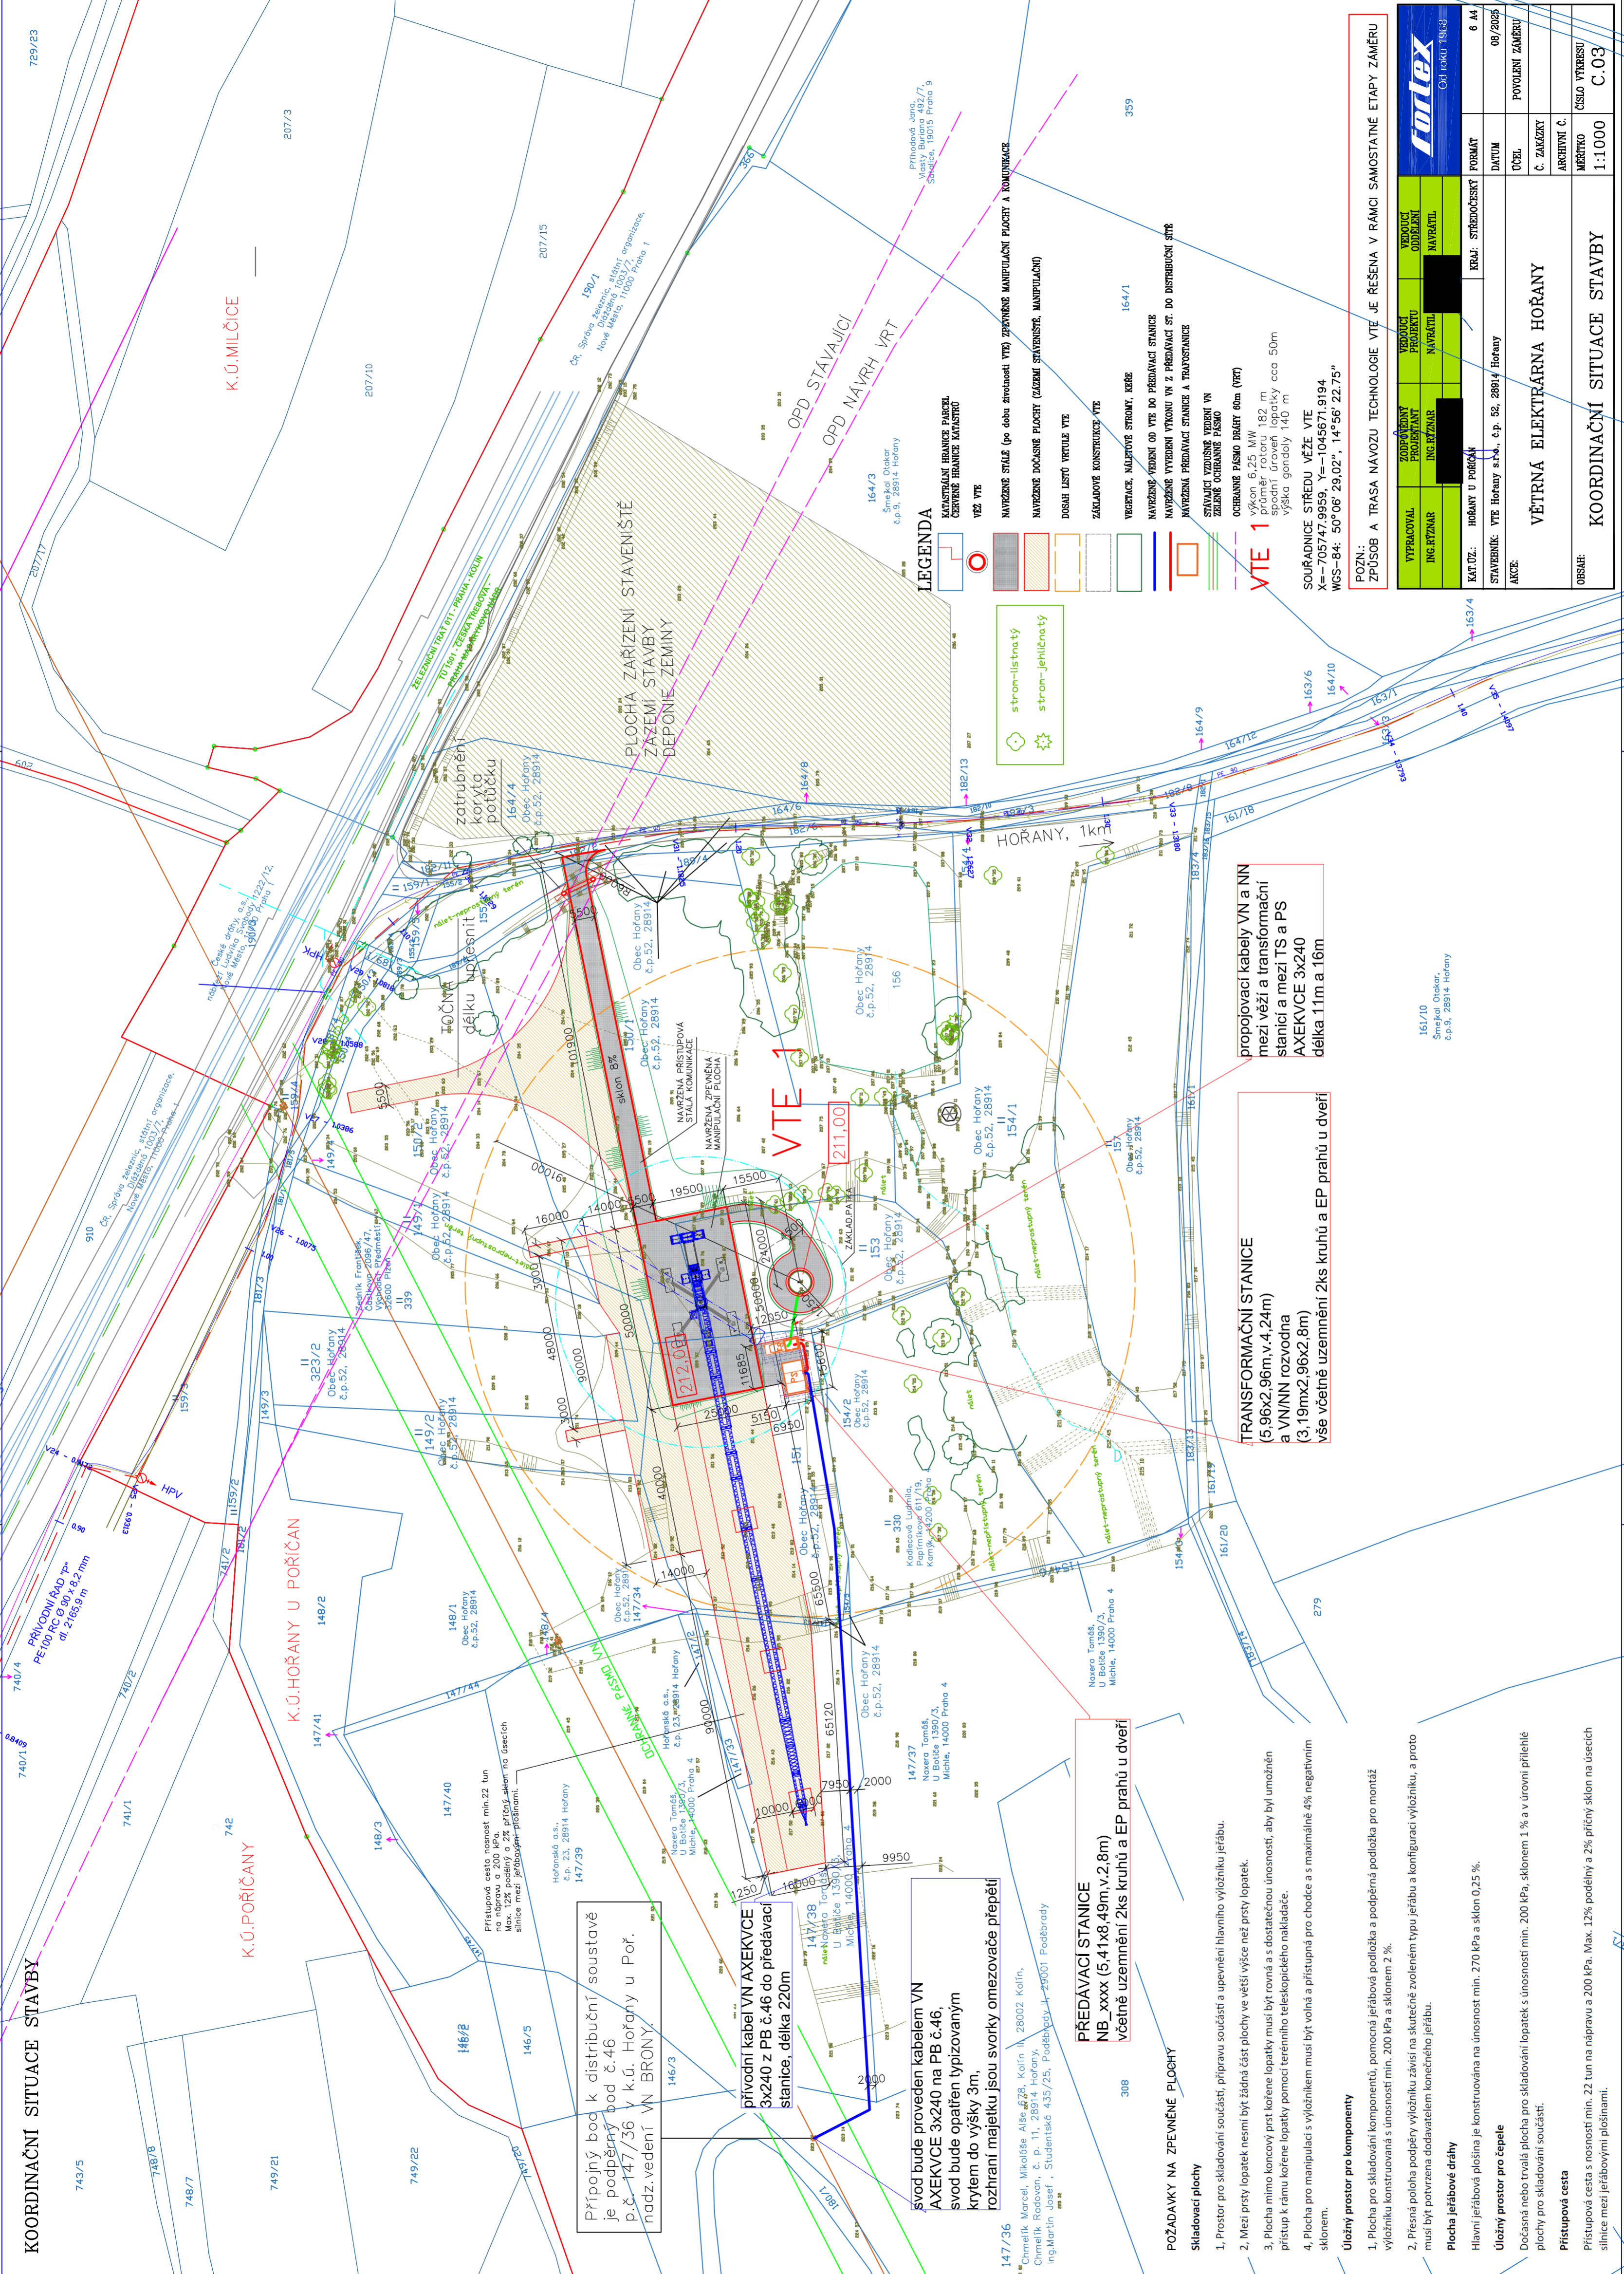

LEGENDA

- KATASTRALNÍ HRANICE PARCEL ČERVENÉ HRANICE KATASTRU
- VĚZ VTE

POZN.: ZPŮSOB A TRASA NÁVOZU TECHNOLOGIE VTE JE ŘEŠENA V RÁMCI SAMOSTATNÉ ETAPY ZÁMĚRU

		ČÍSLO VÝKRESU	C.03

OTR ROKU 19183

743/5

740/1

740/4

749/22

749/21

748/7

748/8

749/23









